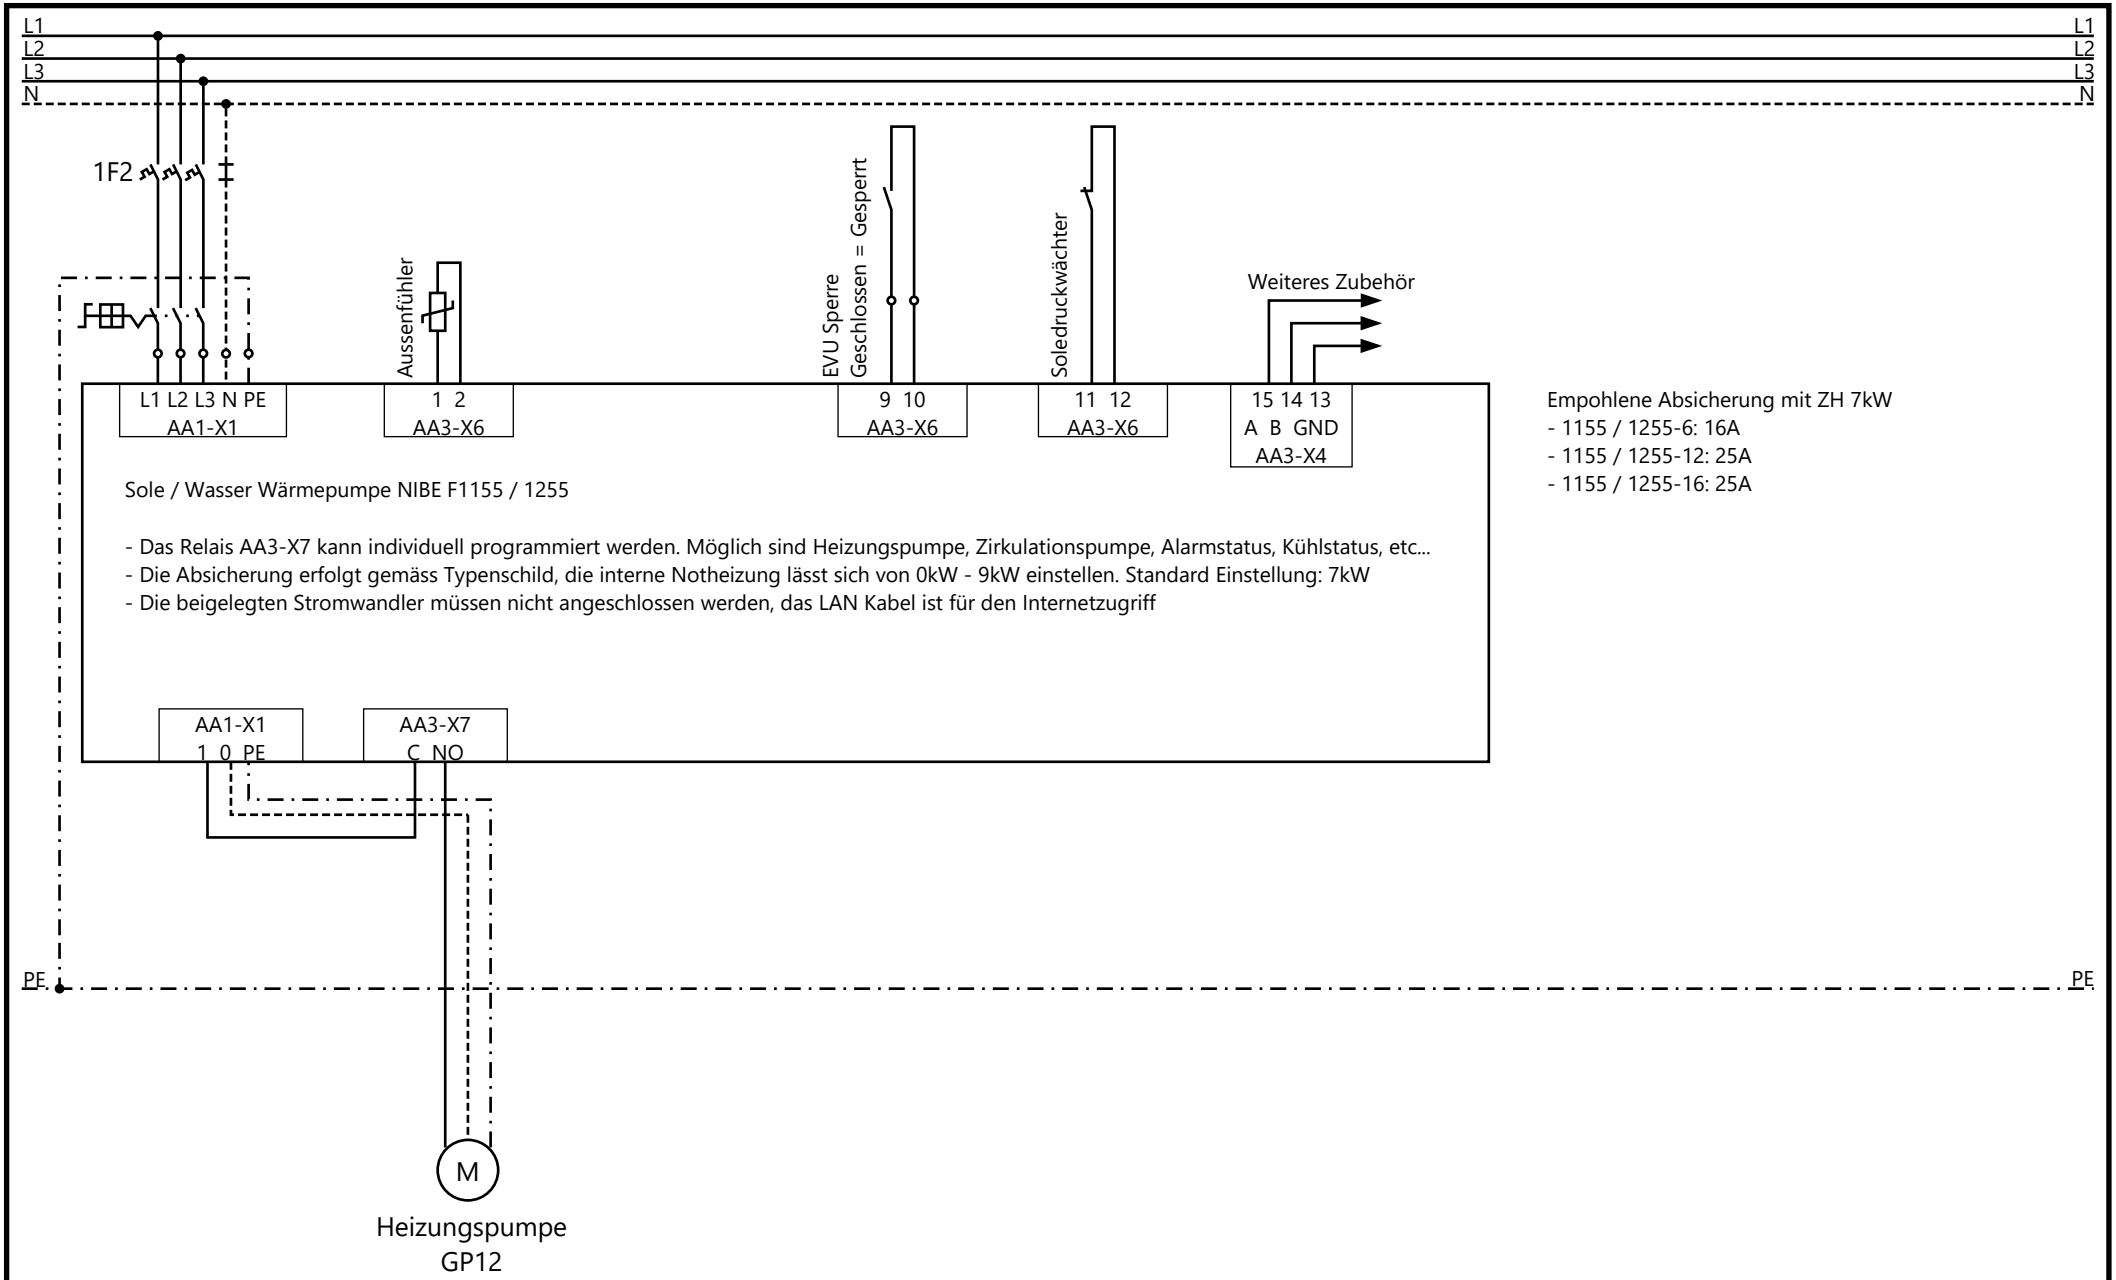

Empohlene Absicherung mit ZH 7kW
- 1155 / 1255-6: 16A
- 1155 / 1255-12: 25A
- 1155 / 1255-16: 25A

Kelvin Kälte AG Gewerbestrasse 7 8500 Frauenfeld	Tel: 052 385 31 28 Fax: 052 385 31 29 info@kelvin-kaelte.ch	Elektroschema NIBE Sole/Wasser F1155/F1255	Seite 1 von 1 Gezeichnet: CK Datum: 01.10.2018