

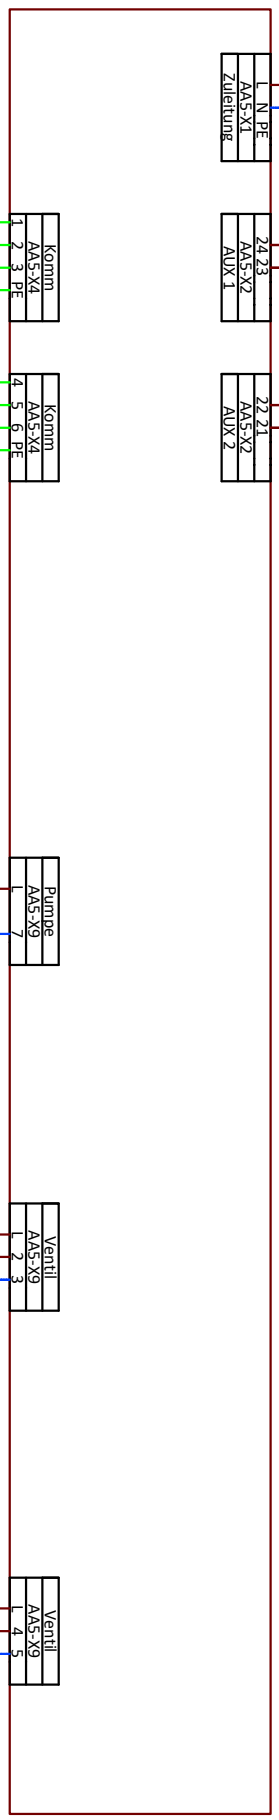
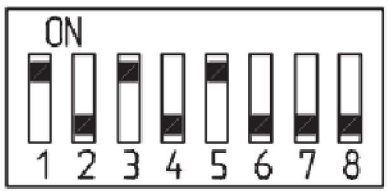


Externe Sperrung Passiv Kühlung (Optional)

Externe Sperrung Aktiv Kühlung (Optional)

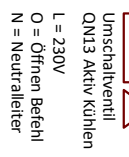

1 und 4: A
2 und 5: B
3 und 6: GND

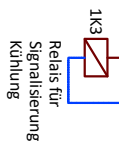

-S2

