


L	N	PE
AA5-X1		
Zuleitung		

24	23
AA5-X2	
AUX 1	


Externe Sperrung (Optional)

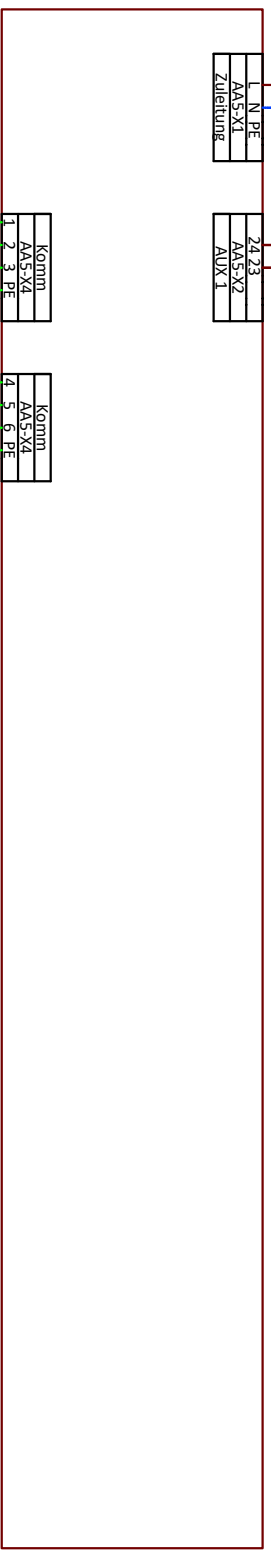

WP oder Zubehör

Weiteres Zubehör

- 1 und 4: A
- 2 und 5: B
- 3 und 6: GND

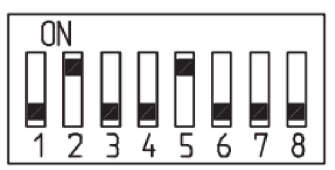

-S2

Zubehör NIBE Passiv Kühlung mit SW Maschine



Kelvin Kühle AG
Gewerbestrasse 8
89200 Frauenfeld
info@kelvin-kuelhe.ch

EL_ZB_NIBE

Datum: 16.08.2024

Name: C.Klauz
Seite 1 von 1